




14/02/2023

PROJECT:

PROPOSED 1 UNIT DOUBLE STOREY BUNGALOW ON PTD 4174(HSM2181), DAERAH MUAR, MUKIM SUNGAI TERAP, JOHOR DARUL TAKZIM FOR NESTPRO SDN. BHD.

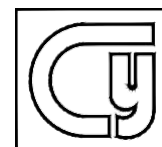

CY CHUA ARCHITECT


ARCHITECTURE . PLANNING . PROJECT MANAGEMENT
NO.1-A, JALAN PLAZA 1, TAMAN MAHARANI PROMANEDE, JALAN BUKIT
TREH, 84000, MUAR, JOHOR DARUL TAKZIM. Tel : +606 9506857
Fax : +606 9506857 E-MAIL: chuacheyong@gmail.com



14/02/2023


PROJECT:

PROPOSED 1 UNIT DOUBLE STOREY BUNGALOW ON PTD 4174(HSM2181), DAERAH MUAR, MUKIM SUNGAI TERAP, JOHOR DARUL TAKZIM FOR NESTPRO SDN. BHD.

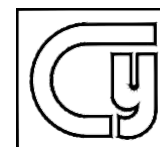

CY CHUA ARCHITECT


ARCHITECTURE . PLANNING . PROJECT MANAGEMENT
NO.1-A, JALAN PLAZA 1, TAMAN MAHARANI PROMANEDE, JALAN BUKIT
TREH, 84000, MUAR, JOHOR DARUL TAKZIM. Tel : +606 9506857
Fax : +606 9506857 E-MAIL: chuacheyong@gmail.com

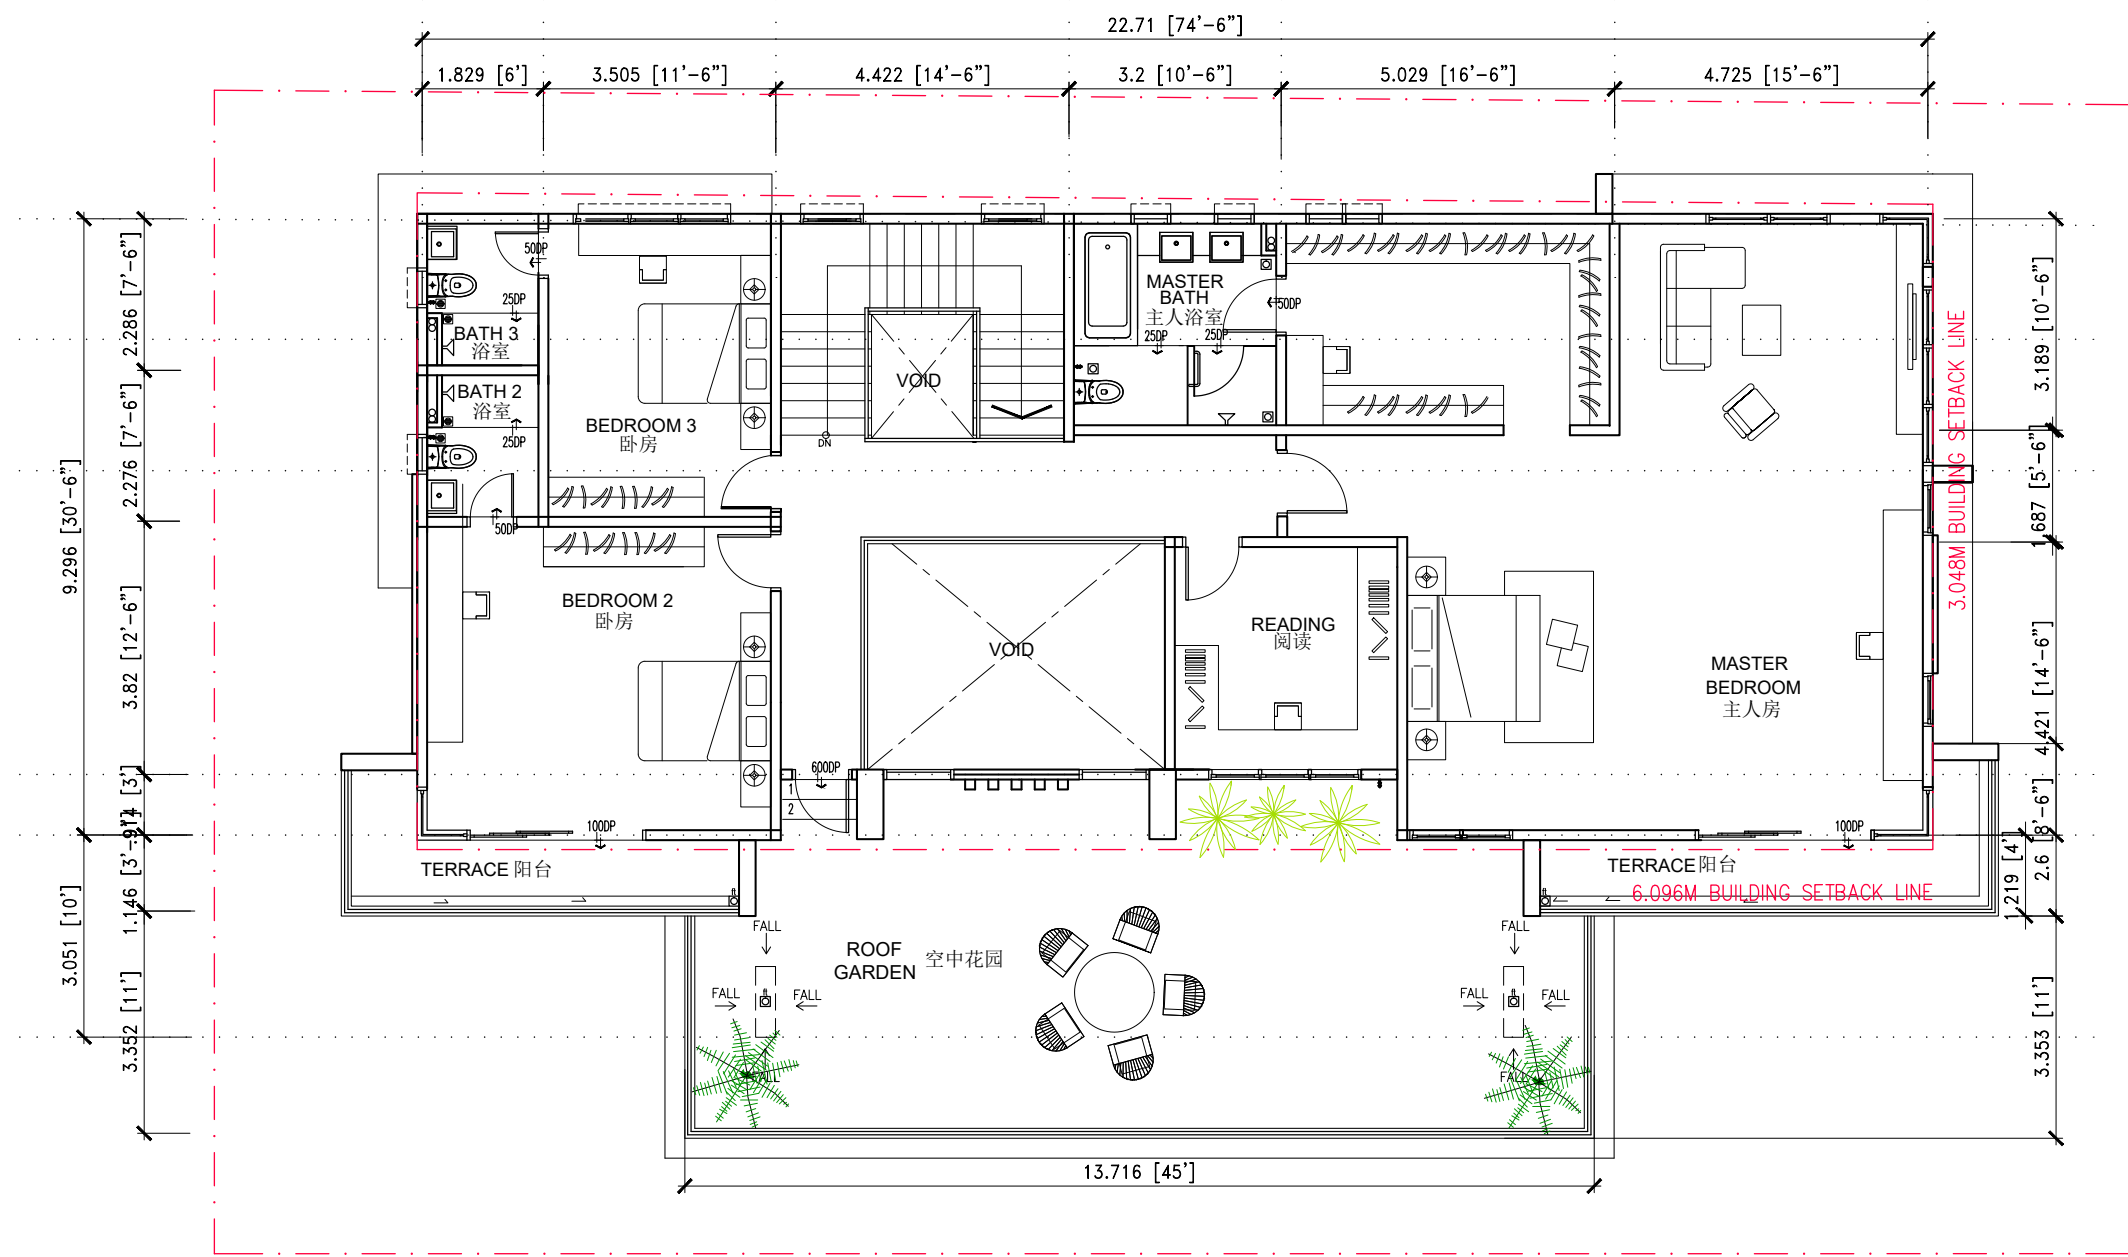

第一层平面图
FIRST FLOOR PLAN
 SCALE 1 : 100

14/02/2023

PROJECT:
PROPOSED 1 UNIT DOUBLE STOREY BUNGALOW ON PTD 4174(HSM2181), DAERAH MUAR, MUKIM SUNGAI TERAP, JOHOR DARUL TAKZIM FOR NESTPRO SDN. BHD.

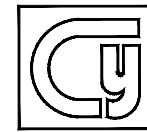


CY CHUA ARCHITECT
 ARCHITECTURE . PLANNING . PROJECT MANAGEMENT
 NO.1-A, JALAN PLAZA 1, TAMAN MAHARANI PROMANEDE, JALAN BUKIT TREH, 84000, MUAR, JOHOR DARUL TAKZIM. Tel : +606 9506857
 Fax : +606 9506857 E-MAIL: chuacheyong@gmail.com



14/02/2023

PROJECT:

PROPOSED 1 UNIT DOUBLE STOREY BUNGALOW ON PTD 4173(HSM2180), DAERAH MUAR, MUKIM SUNGAI TERAP, JOHOR DARUL TAKZIM FOR NESTPRO SDN. BHD.

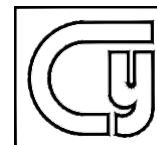

CY CHUA ARCHITECT


ARCHITECTURE . PLANNING . PROJECT MANAGEMENT
NO.1-A, JALAN PLAZA 1, TAMAN MAHARANI PROMANEDE, JALAN BUKIT
TREH, 84000, MUAR, JOHOR DARUL TAKZIM. Tel : +606 9506857
Fax : +606 9506857 E-MAIL: chuacheyong@gmail.com



14/02/2023


PROJECT:

PROPOSED 1 UNIT DOUBLE STOREY BUNGALOW ON PTD 4173(HSM2180), DAERAH MUAR, MUKIM SUNGAI TERAP, JOHOR DARUL TAKZIM FOR NESTPRO SDN. BHD.

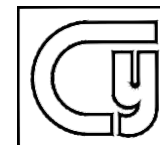

CY CHUA ARCHITECT

ARCHITECTURE . PLANNING . PROJECT MANAGEMENT
NO.1-A, JALAN PLAZA 1, TAMAN MAHARANI PROMANEDE, JALAN BUKIT
TREH, 84000, MUAR, JOHOR DARUL TAKZIM. Tel : +606 9506857
Fax : +606 9506857 E-MAIL: chuacheyong@gmail.com

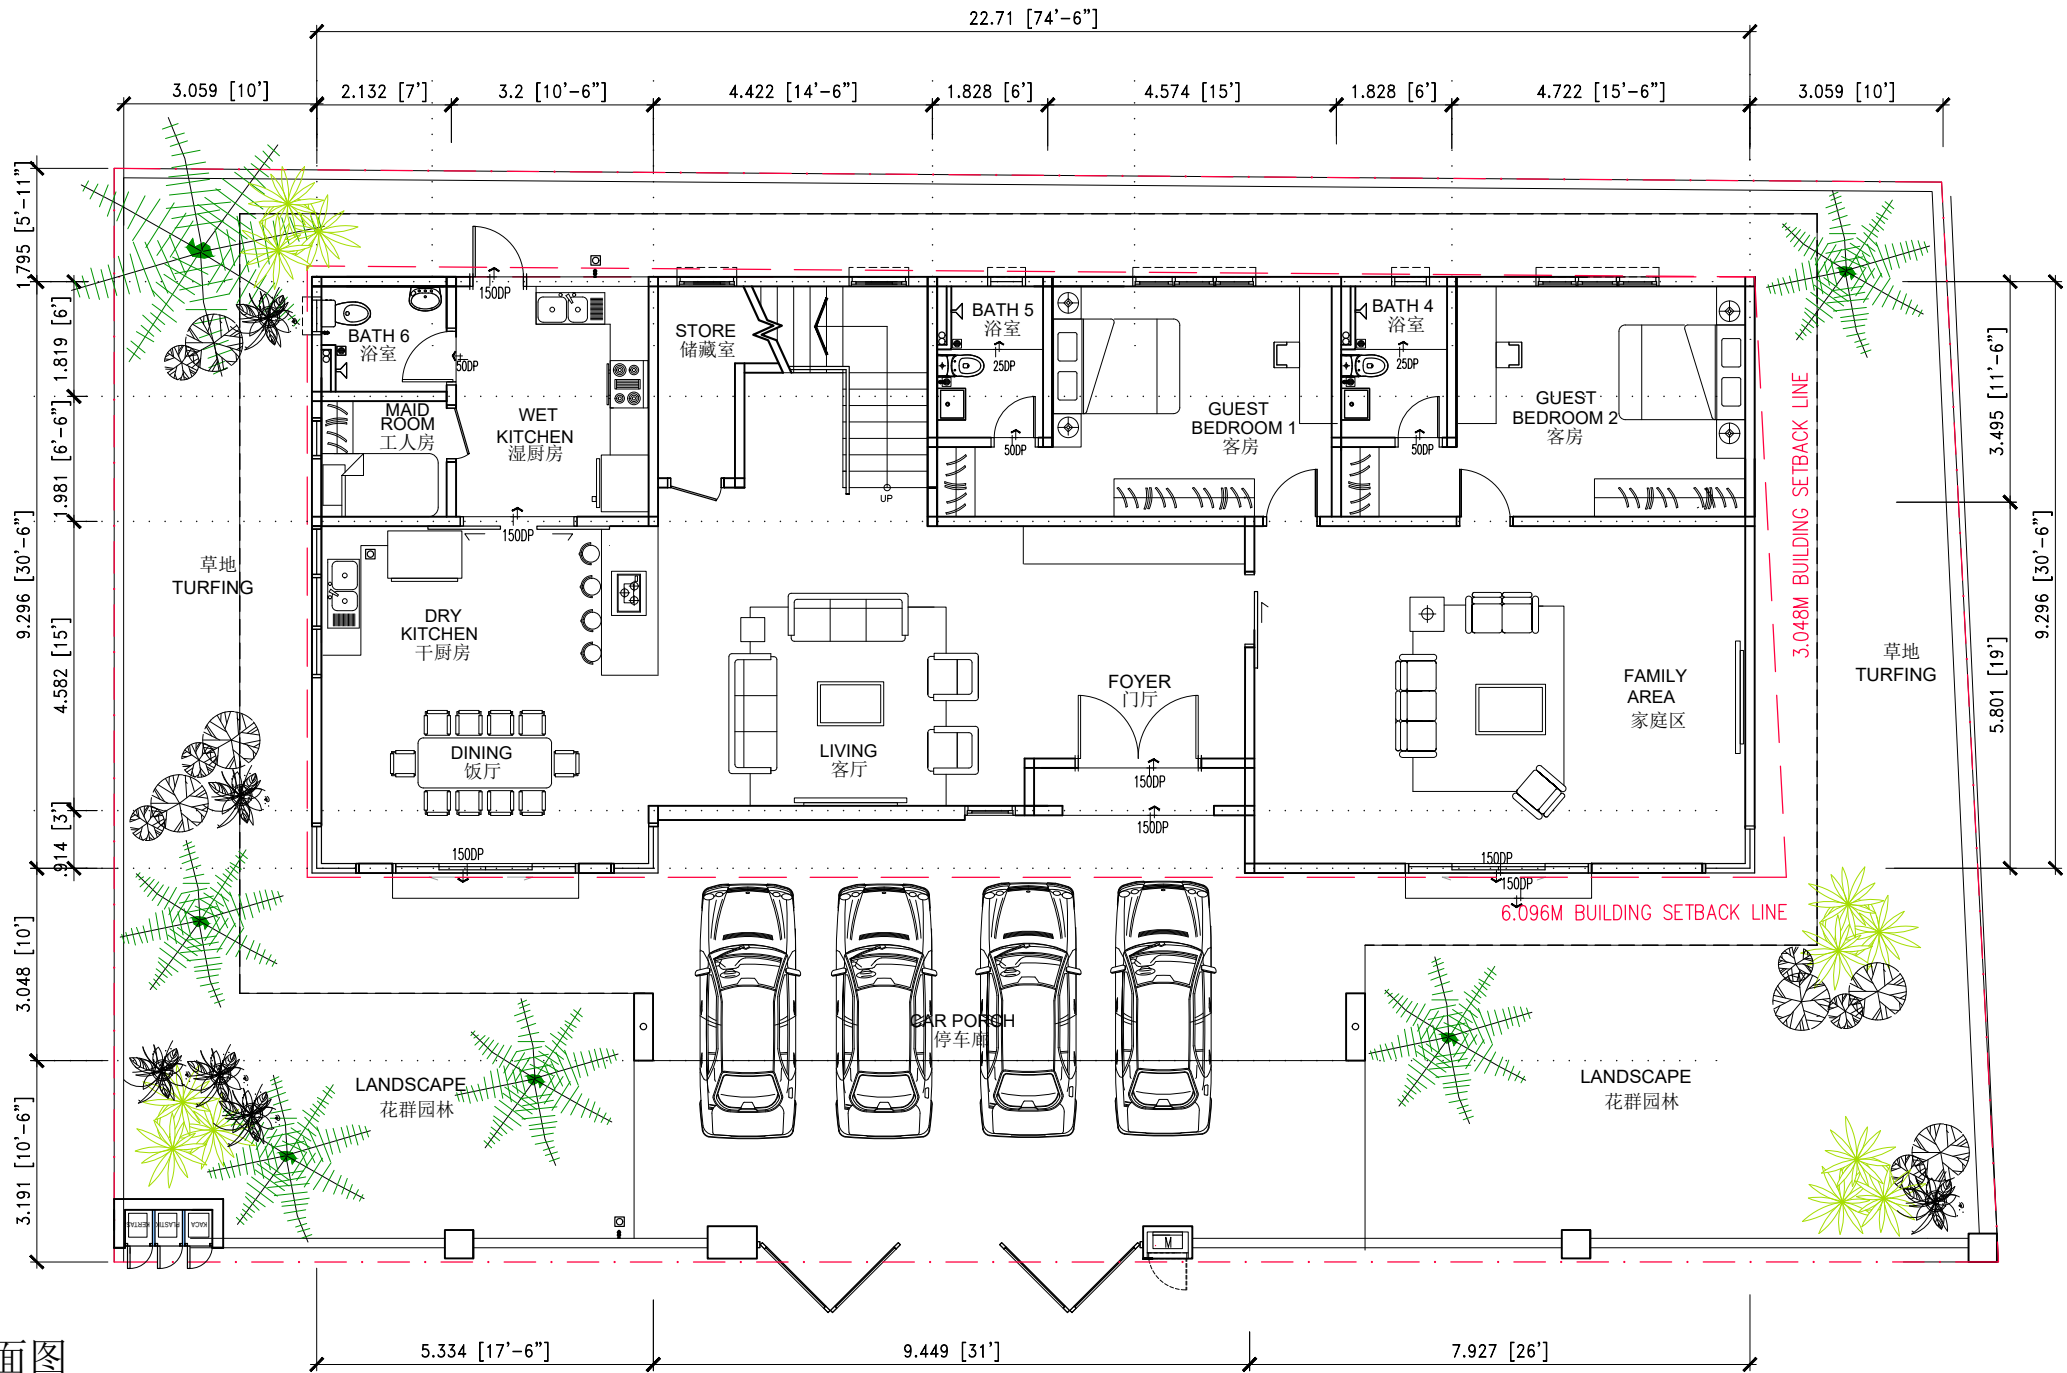


底层平面图
GROUND FLOOR PLAN

SCALE 1 : 100


14/02/2023

PROJECT:
PROPOSED 1 UNIT DOUBLE STOREY BUNGALOW ON PTD 4173(HSM2180), DAERAH MUAR,
MUKIM SUNGAI TERAP, JOHOR DARUL TAKZIM FOR NESTPRO SDN. BHD.

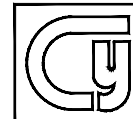

CY CHUA ARCHITECT


ARCHITECTURE . PLANNING . PROJECT MANAGEMENT
NO.1-A, JALAN PLAZA 1, TAMAN MAHARANI PROMANEDE, JALAN BUKIT
TREH, 84000, MUAR, JOHOR DARUL TAKZIM. Tel : +606 9506857
Fax : +606 9506857 E-MAIL: chuacheyong@gmail.com

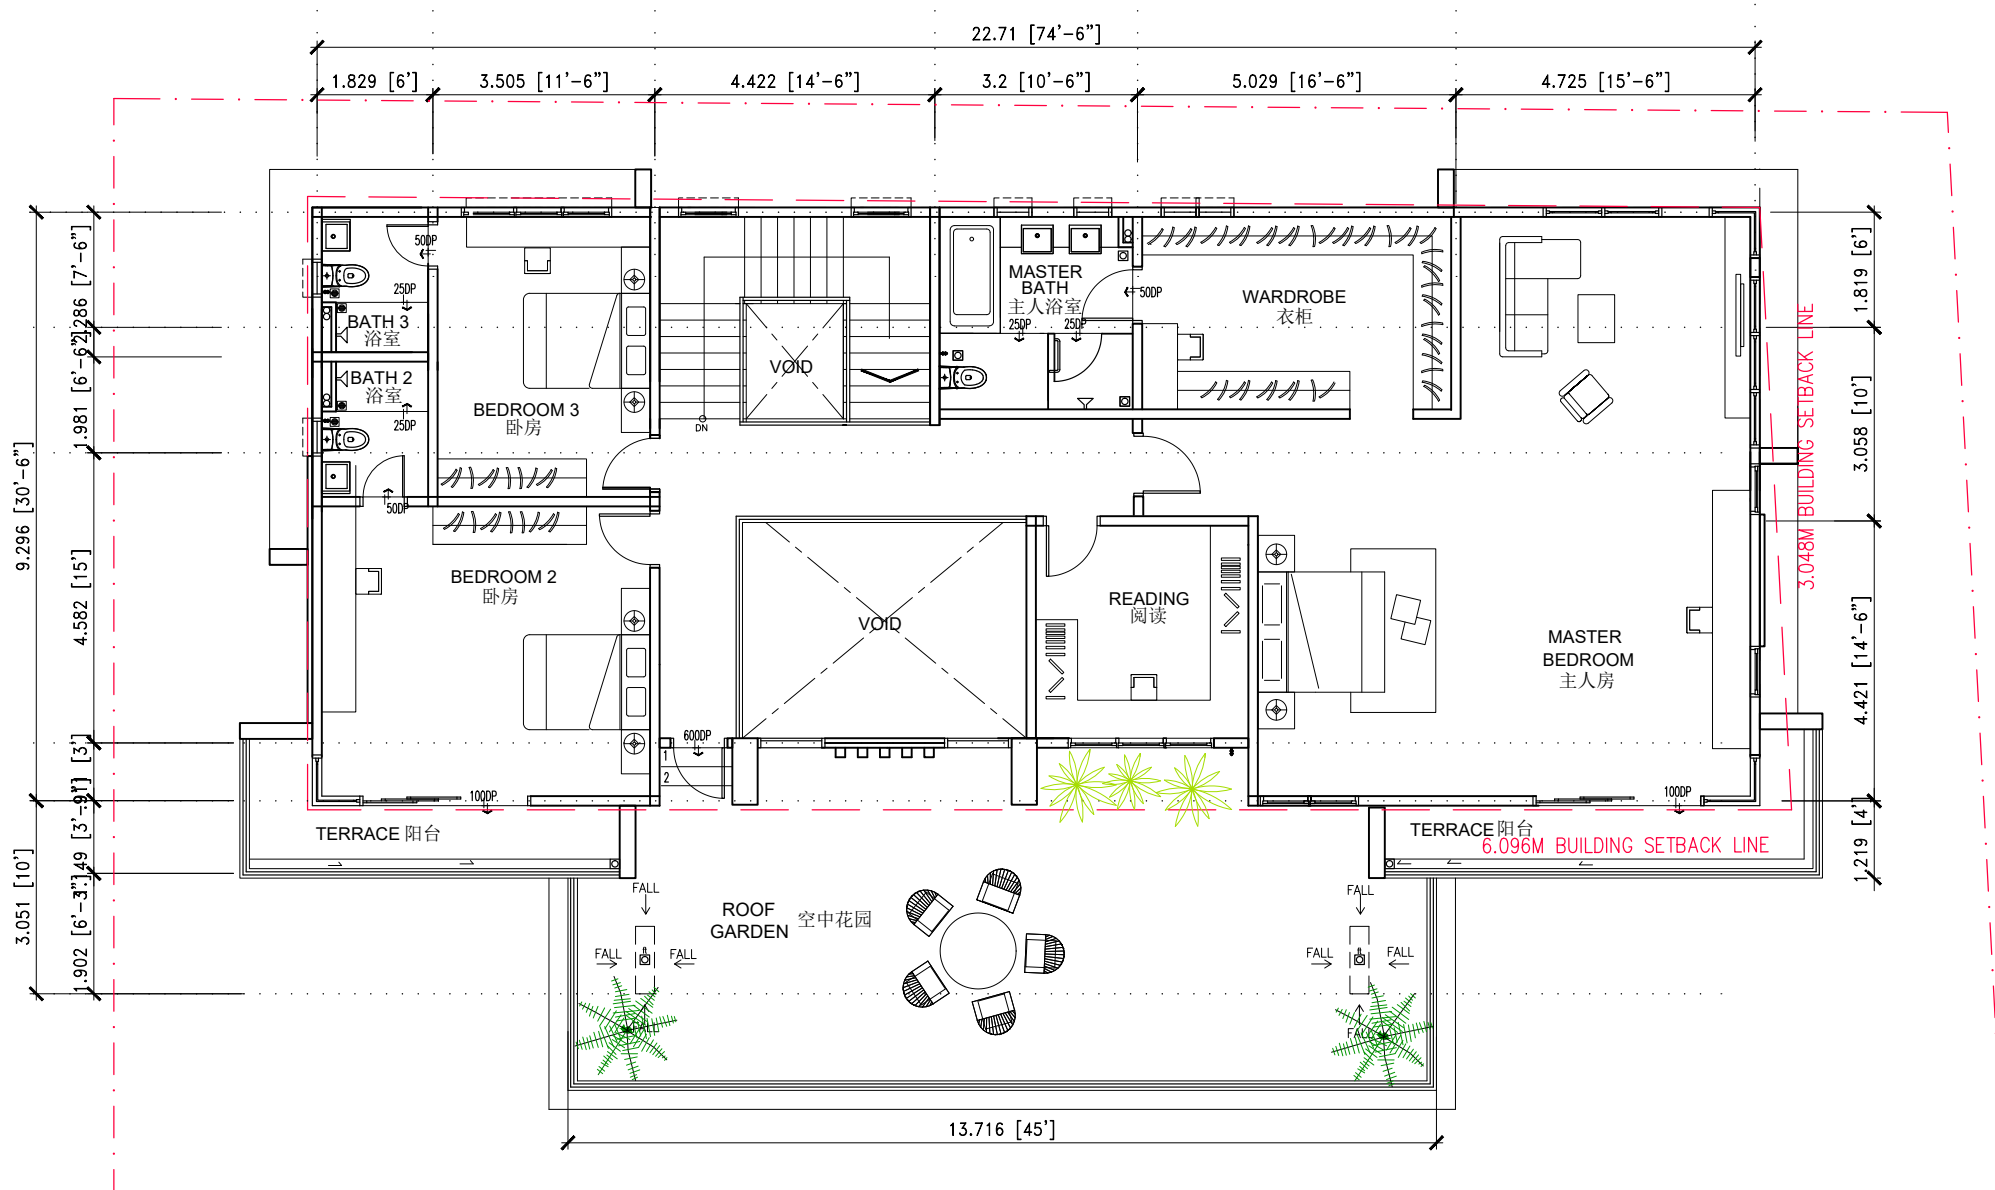

第一层平面图
 FIRST FLOOR PLAN
 SCALE 1 : 100

14/02/2023

PROJECT:
 PROPOSED 1 UNIT DOUBLE STOREY BUNGALOW ON PTD 4173(HSM2180), DAERAH MUAR,
 MUKIM SUNGAI TERAP, JOHOR DARUL TAKZIM FOR NESTPRO SDN. BHD.

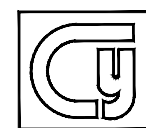

CY CHUA ARCHITECT
 ARCHITECTURE . PLANNING . PROJECT MANAGEMENT
 NO.1-A, JALAN PLAZA 1, TAMAN MAHARANI PROMANEDE, JALAN BUKIT
 TREH, 84000, MUAR, JOHOR DARUL TAKZIM. Tel : +606 9506857
 Fax : +606 9506857 E-MAIL: chuacheyong@gmail.com

30.01.2012
pada



4173
Rumah Sebah 2 Tingkat
PLOT 6

4174
Rumah Sebah 2 Tingkat
PLOT 5

4175
Rumah Sebah 2 Tingkat
PLOT 4

4176
Rumah Sebah 2 Tingkat
PLOT 3

4177
Rumah Sebah 2 Tingkat
PLOT 2

4178
Rumah Sebah 2 Tingkat
PLOT 1

PEJABAT TANAH MUAR
Inilah petan yang disebutkan dalam surat kami
3/8/07/13
M. M. M. M. M.

i) Rujukan Jelutau : MFM(O&C/M)9/2012/Sa
ii) Scirua IlkufOfi Dacm Jnil Meter.

